

PROM'S SARL
2 Impasse du Docteur Alexandre Reymond
69740 GENAS

REÇU LE :

29 MAR. 2013

MAIRIE DE GENAS

DP69277 13 00047

DP 10

DEPARTEMENT DU RHÔNE

Commune de Genas
Section BB N° 9
1 Rue Parmentier

PLAN D'AMENAGEMENT

ECHELLE: 1/250

PROPRIETE
PROM'S SARL

N° DESSIN : M13034.dwg
Réf. DOSSIER : M13034 69 277



ABSCISSE

Cabinet de Géomètres-Experts

Jean-Christophe DEVIN Géomètre-Expert DPLG

Gilles BUISSON Géomètre-Expert DPLG

Annexionnement Cabinet Jacques ORLIANGE – Détenteur des archives du Cabinet Daniel FANCHON


4 place André-Marie Burignat - BP n° 64 - 69882 Meyzieu cédex

Tél : 04 78 31 98 17 | Fax : 04 78 31 99 56 | email : contact@abscisse-ge.com

Permanence : 3 place de la Nation Charles de Gaulle - 38460 Crémieu Tél / Fax : 04 74 90 65 33

S.E.L.A.R.L. de Géomètres-Experts au capital de 102 000€

Membre de l'Ordre des Géomètres-Experts - N° d'inscription : 1995C200004 | 400 620 993 RCS Bourgoin-Jallieu - Code NAF 7112A

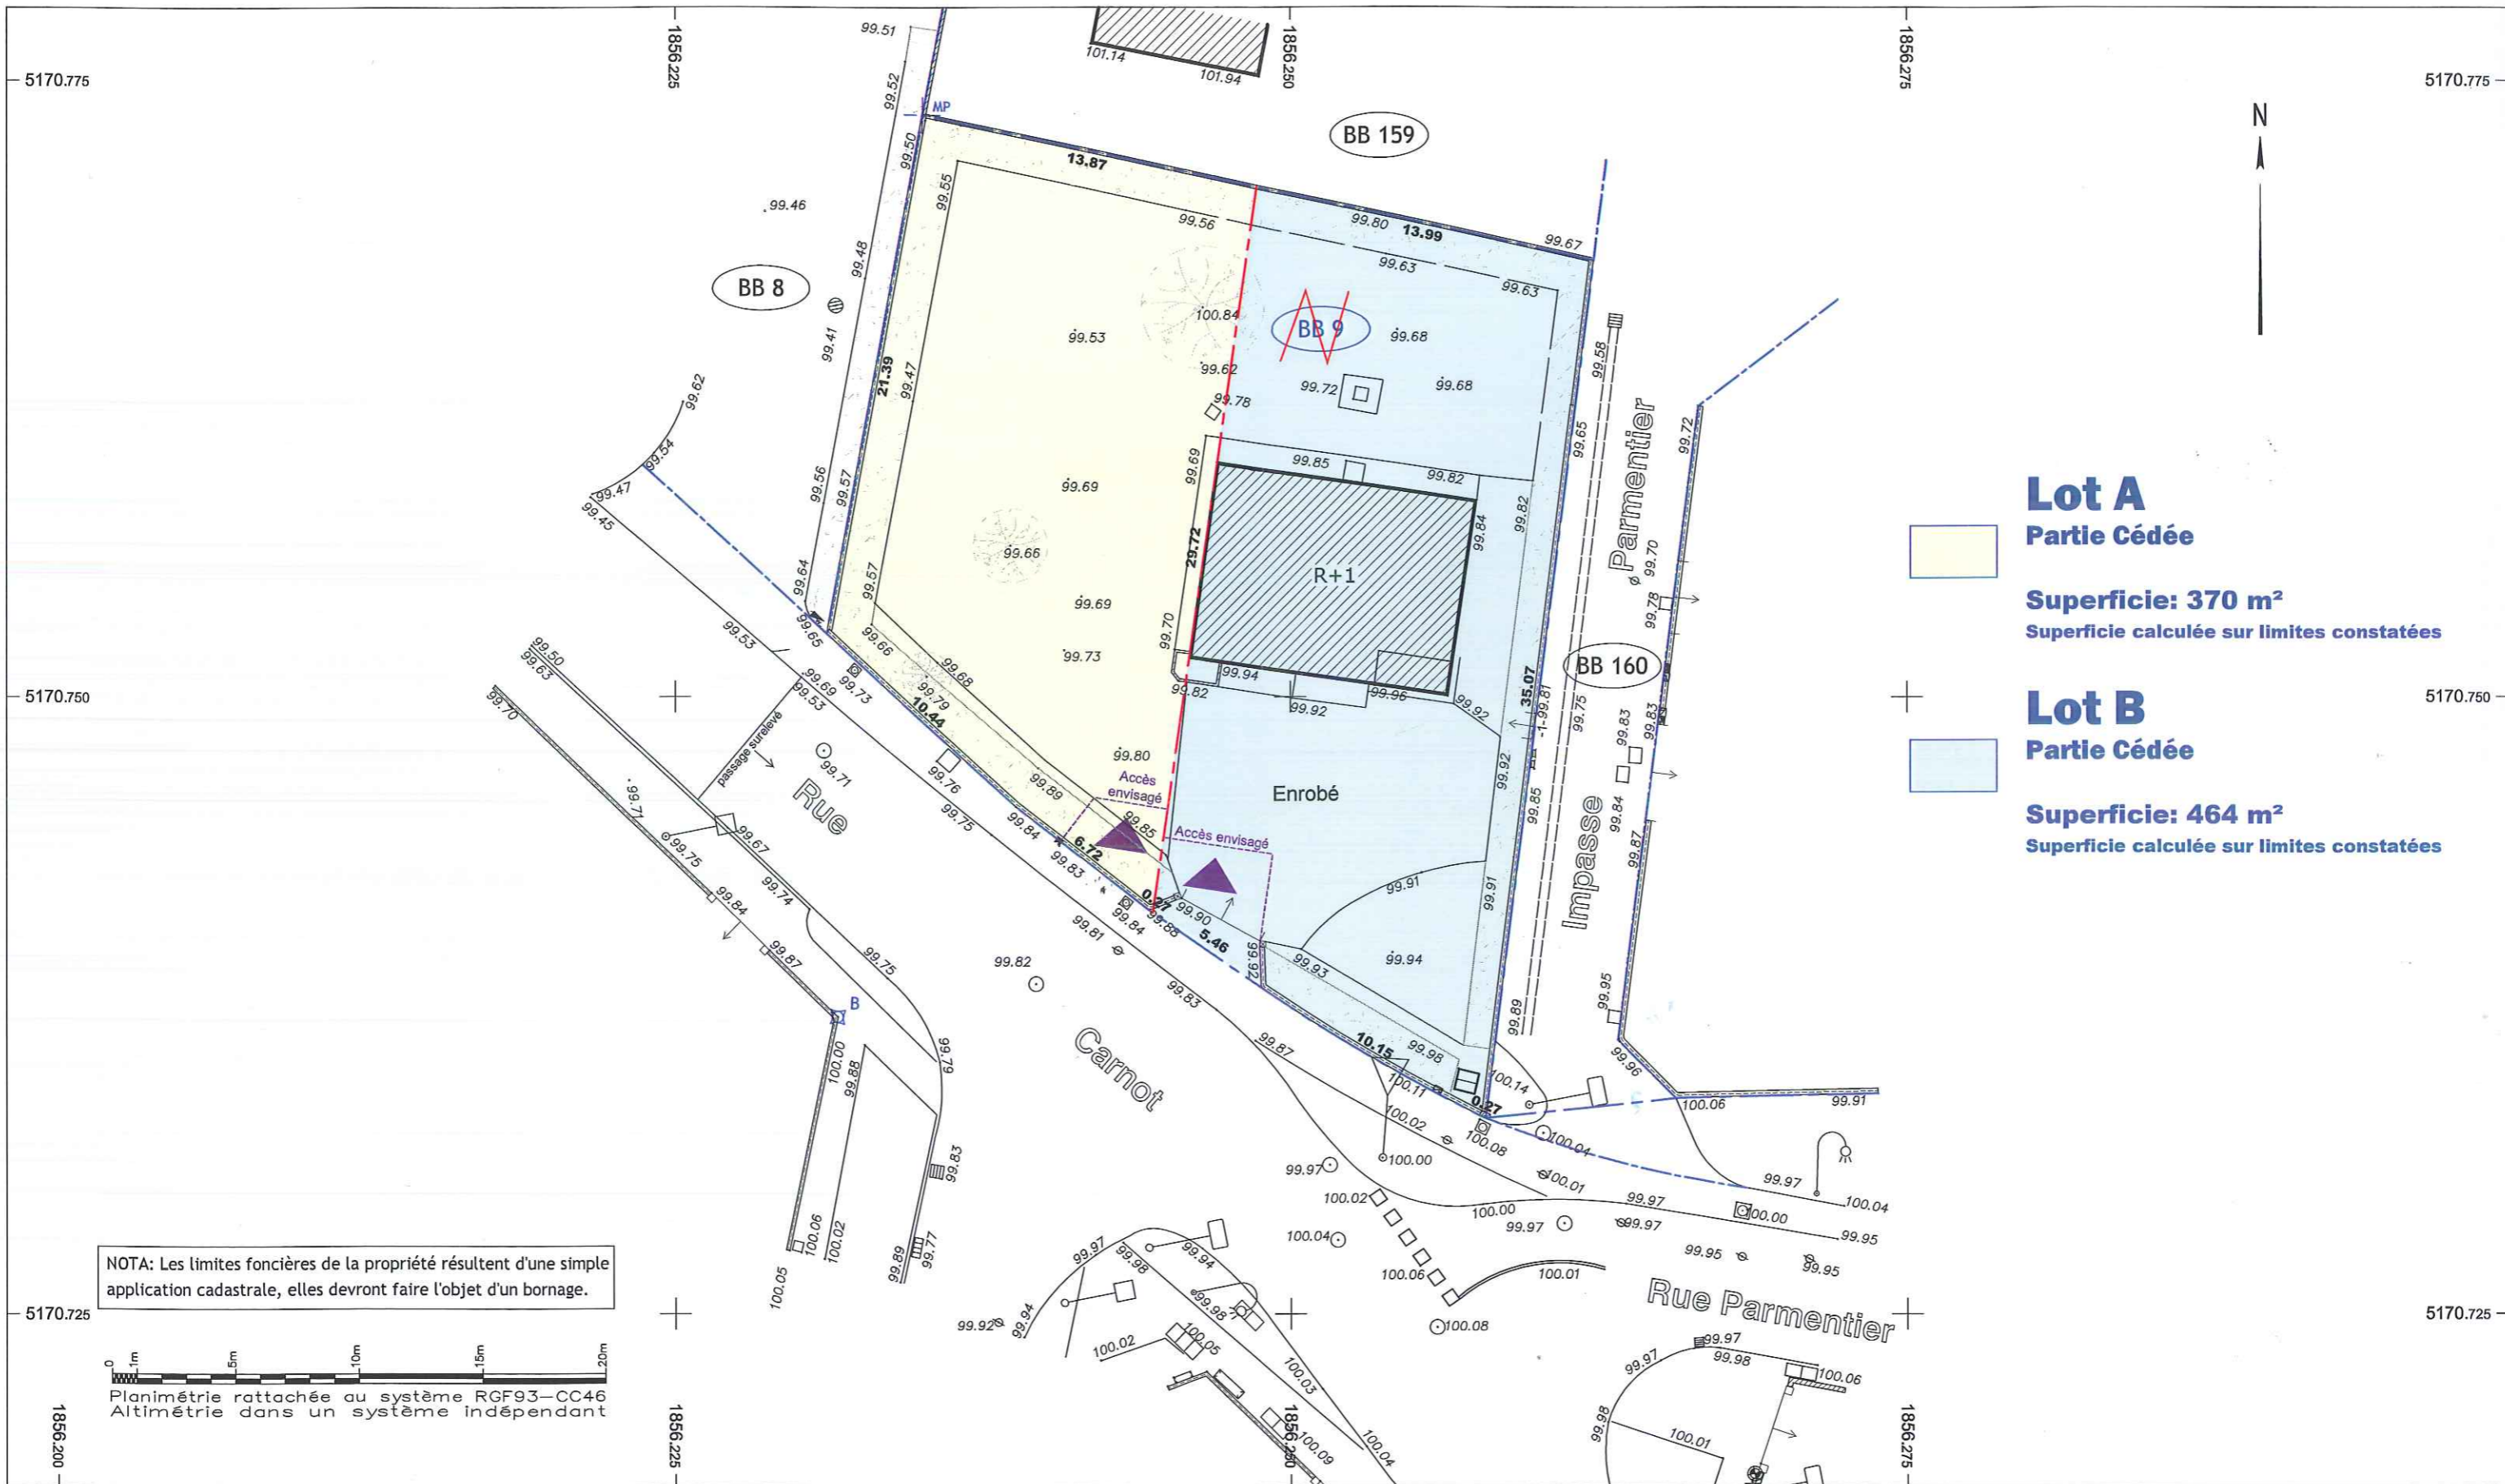

AUTEUR	PHASES DE CONCEPTION DU PLAN	DATES
CR	Reprise du plan Topographique (Réf: M13034)	27/03/2013
CR	Application cadastrale	28/03/2013
CR	Plan d'aménagement	28/03/2013

LEGENDE TOPOGRAPHIQUE			
	Mur, mur de clôture, mur d'enceinte avec pilier		Masse bâtie, construction en dur avec seuil
	Mur de soutènement		Construction légère (remise, hangar)
	Clôture légère, grillage - Hale		Fossé - Ecoulement, fossé léger
	Clôture en fils barbelés		Talus - Gros talus ou forte pente
	Palissade bois		Gilsière de sécurité
	Bordure trottoir - Passage surbaissé		Marquages au sol
	Caniveau		POTEAUX
	Bord route (bord goudron)		EDF - Téléphone - Lampadaire - Candélabre
			SIGNALISATION VERTICALE
			Feux: tricolore, piéton - SNCF
			Panneaux de signalisation
			MOBILIER URBAIN
			Banc - Boîte à lettres - Poubelle suspendue
			Panneau publicitaire - Abri bus
			AFFLEUREMENTS RESEAUX
			Tampons: rond, carré, mixte - Grilles - Avaloir
			Armoire - Coffret - Chambres de tirage
			AFFLEUREMENTS PARTICULIERS
			bouche à clé, poteau incendie, bouche lavage
			Borne PTT - Borne Gaz, bouche Gaz
			ARBRES
			Feuille
			Arbuste
			Conifère